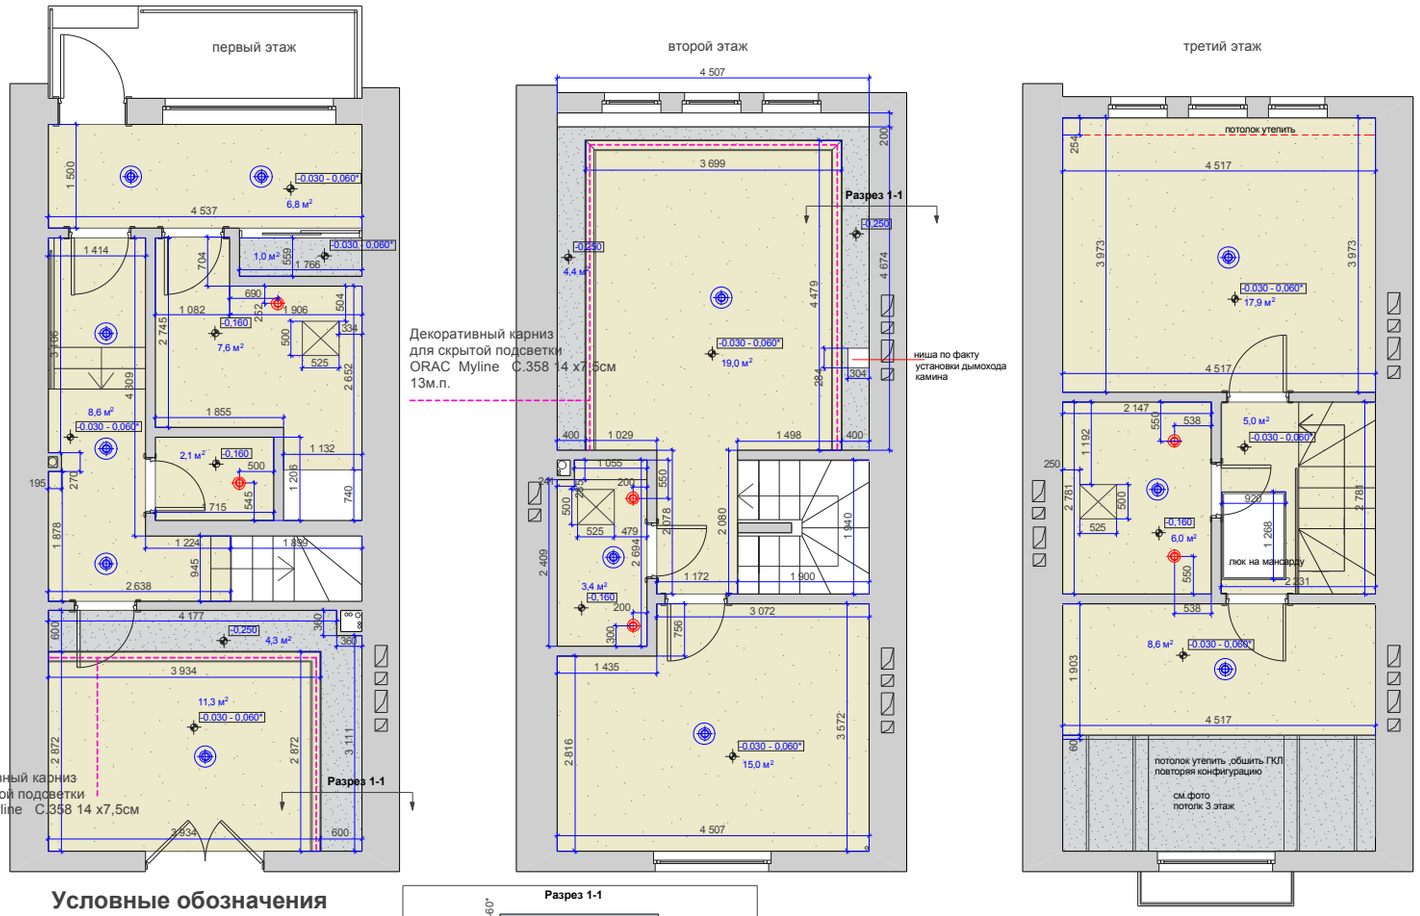

Условные обозначения

- Натяжной потолок CLIPSO, минимальный уровень, Белый Матовый
- Подвесной потолок из ГКЛ по металлическому каркасу или
- Точка вывода вентилятора
- люк ревизии системы вентиляции
- Точка размещения потолочного светильника

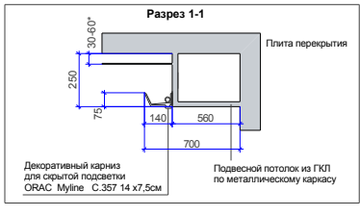

Все отметки даны от плиты перекрытия потолка

При технической необходимости отметки уровня потолка могут быть изменены , изменения согласовать с архитектором.

Отметка потолка, первый уровень -0.030,- 0.060, дана по всему дому условно.
При изменении отметки нижнюю часть потолка опустить, относительно новой отметки.

Предусмотреть усиление под светильник в гостиной и спальнях.

Архитектор	Чурсин А.Ю.	Дизайн-проект частного Таунхауса город Светлогорск Калининградская обл.	
Чертил	Чурсин А.Ю.		
3Дграфика	Довжик Р.Ю.		
Заказчик		План потолков	

Стадия	Лист	Листов
П		32