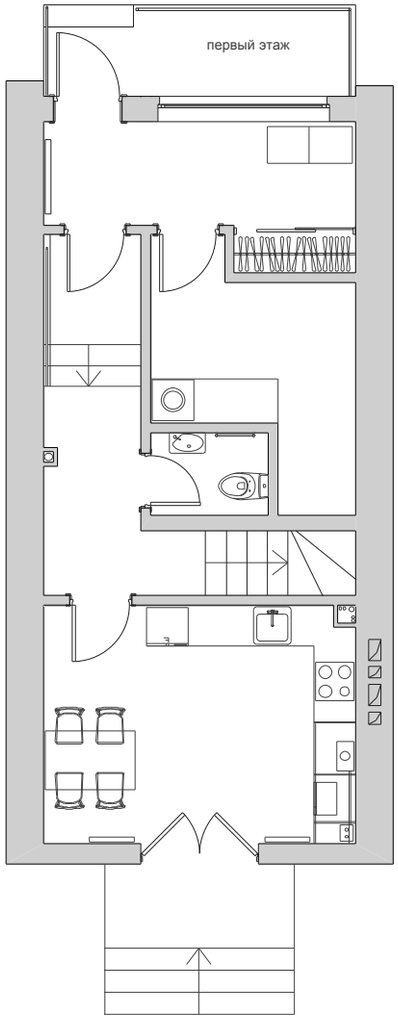

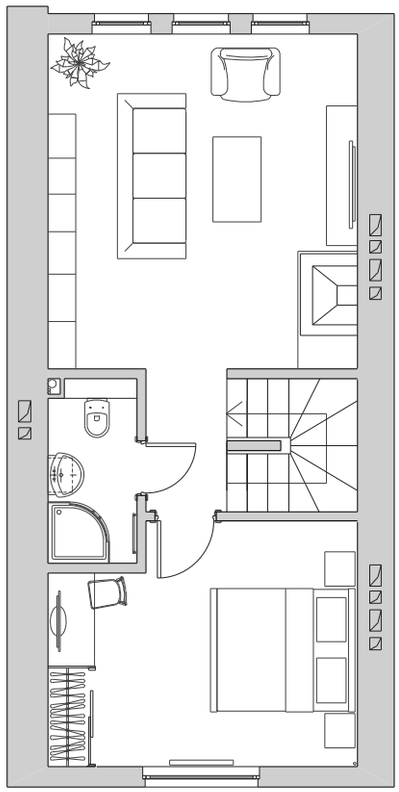

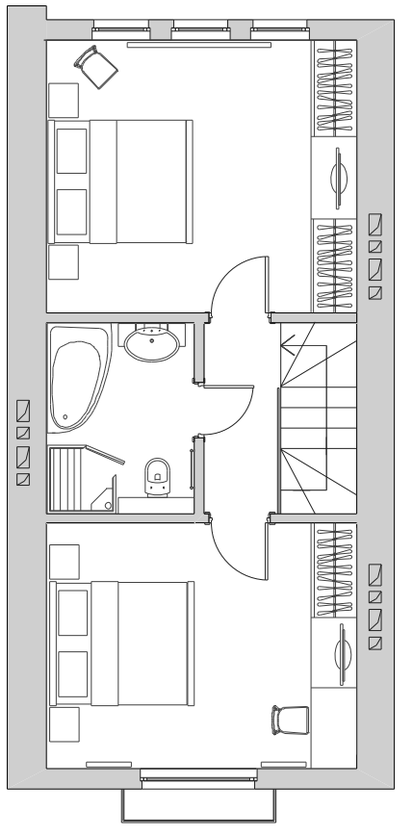

				Дизайн-проект частного Таунхауса город Светлогорск Калининградская обл.		
ГАП	Чурсин А.Ю.					
ГИП				План расстановки мебели	Стадия	Лист	Листов
Архитектор					П		32
Чертил							
Проверил							
Заказчик							