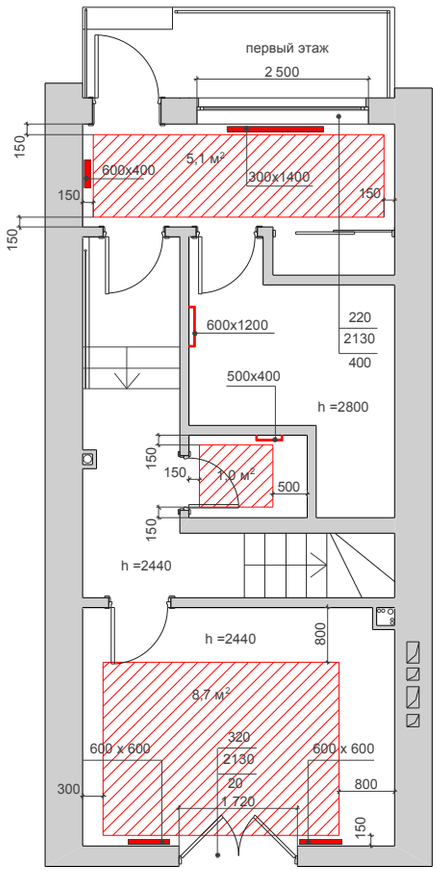

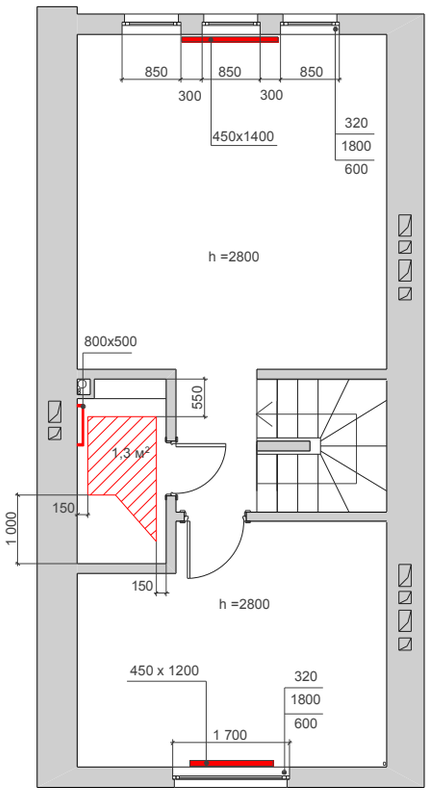

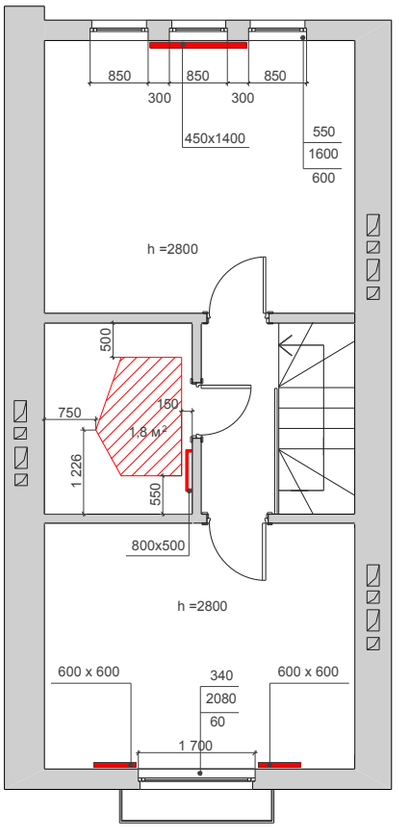

Условные обозначения

	- Полотенцесушитель
	- Радиатор отопления
	Термостат подогрева пола
	- Подогрев пола

Для предварительных расчётов за основу взяты стальные радиаторы фирмы Purmo (установленные на объекте)

Возможно применение Биметаллических радиаторов с учётом подводки снизу

Точные размеры и привязки отопительных приборов смотреть в проекте отопления

Высота оконных проёмов

360	От окна до потолка
1800	Окно
800	От пола до окна

				Дизайн-проект частного Таунхауса город Светлогорск Калининградская обл.
ГАП	Чурсин А.Ю.			
ГИП				Схема отопления и теплых полов
Архитектор				
Чертил				
Проверил				
Заказчик				

Стадия	Лист	Листов
П		32