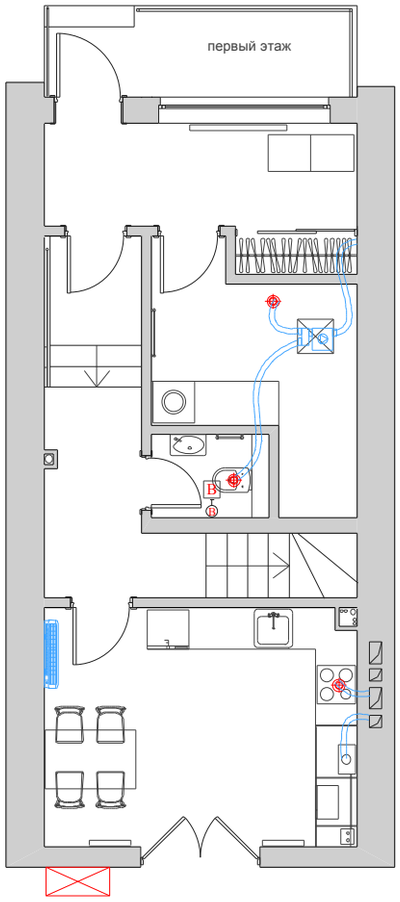

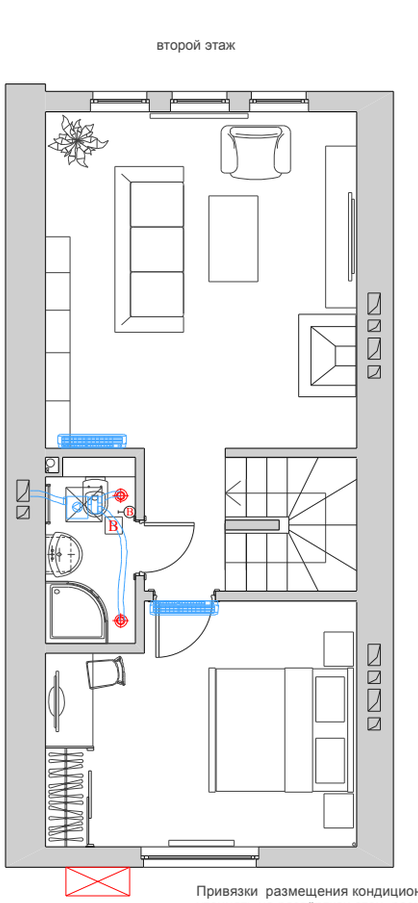

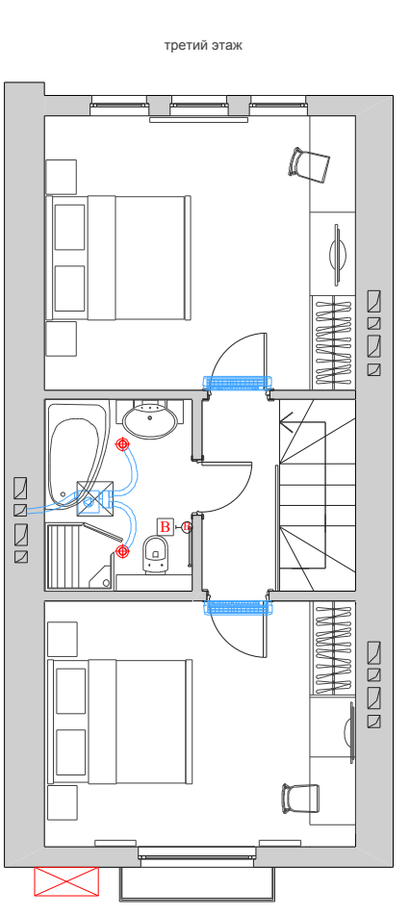

Условные обозначения

Наружный блок
Возможное расположение
на фасаде
Кондиционер настенный блок

Вент. решётка

В Включение вентилятора с клавиши

воздуховод гибкий
шумопоглощающий

вентилятор шумоизолированный
KVO 100-200 с адапером

Люк для обслуживания

Привязки размещения кондиционеров уточнять на развёртках стен размещение люков ревизии на планах потолка.

Привязки размещения выключателей вентиляторов уточнять на развёртках стен .

Размеры внутренних блоков кондиционеров и описание оборудования уточнять в проекте системы вытяжной вентиляции и кондиционирования

Архитектор	Чурсин А.Ю.			Дизайн-проект частного Таунхауса город Светлогорск Калининградская обл.
Чертил	Чурсин А.Ю.			
3Dграфика	Довжик Р.Ю.			План расстановки мебели
Заказчик				

Стадия	Лист	Листов
П		32